


Studie 1.NP, M = 1:100

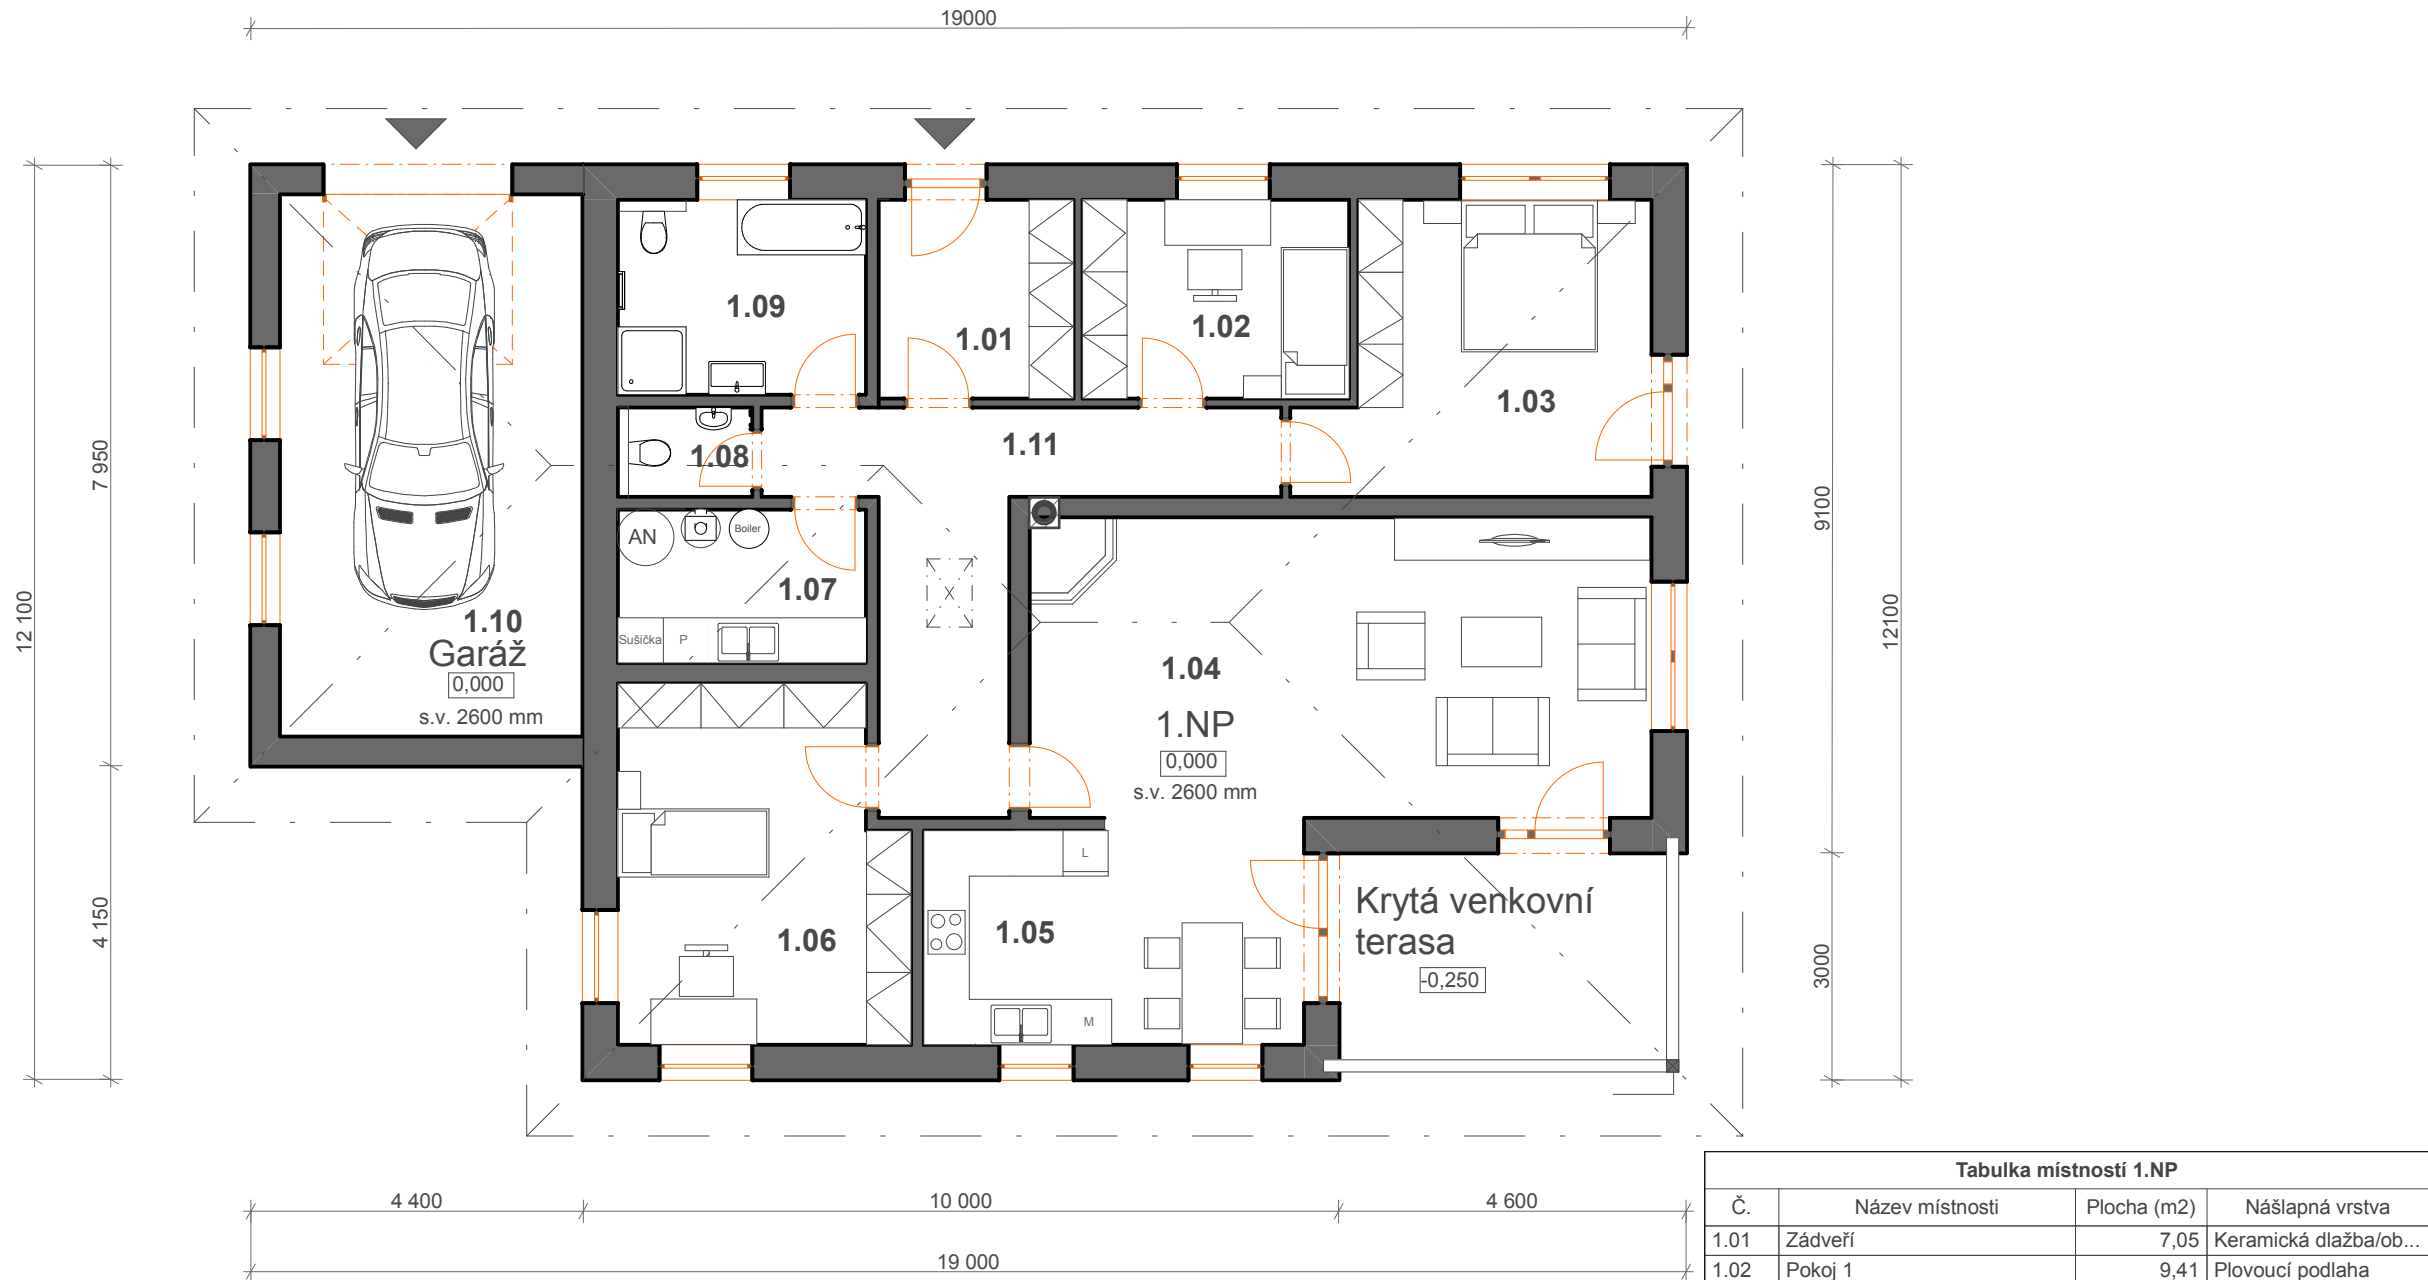

Tabulka místností 1.NP

Č.	Název místnosti	Plocha (m2)	Nášlapná vrstva
1.01	Zádveří	7,05	Keramická dlažba/ob...
1.02	Pokoj 1	9,41	Plovoucí podlaha
1.03	Ložnice	16,71	Plovoucí podlaha
1.04	Obývací pokoj	33,23	Plovoucí podlaha
1.05	Kuchyň	14,91	Keramická dlažba/ob...
1.06	Pokoj 2	17,55	Plovoucí podlaha
1.07	Technická místnost	6,77	Keramická dlažba/ob...
1.08	WC	2,16	Keramická dlažba/ob...
1.09	Koupelna	8,58	Keramická dlažba/ob...
1.10	Garáž	28,98	Keramická dlažba/ob...
1.11	Chodba	15,50	Keramická dlažba/ob...
		160,83 m ²	