


Studie 1.NP, M = 1:100

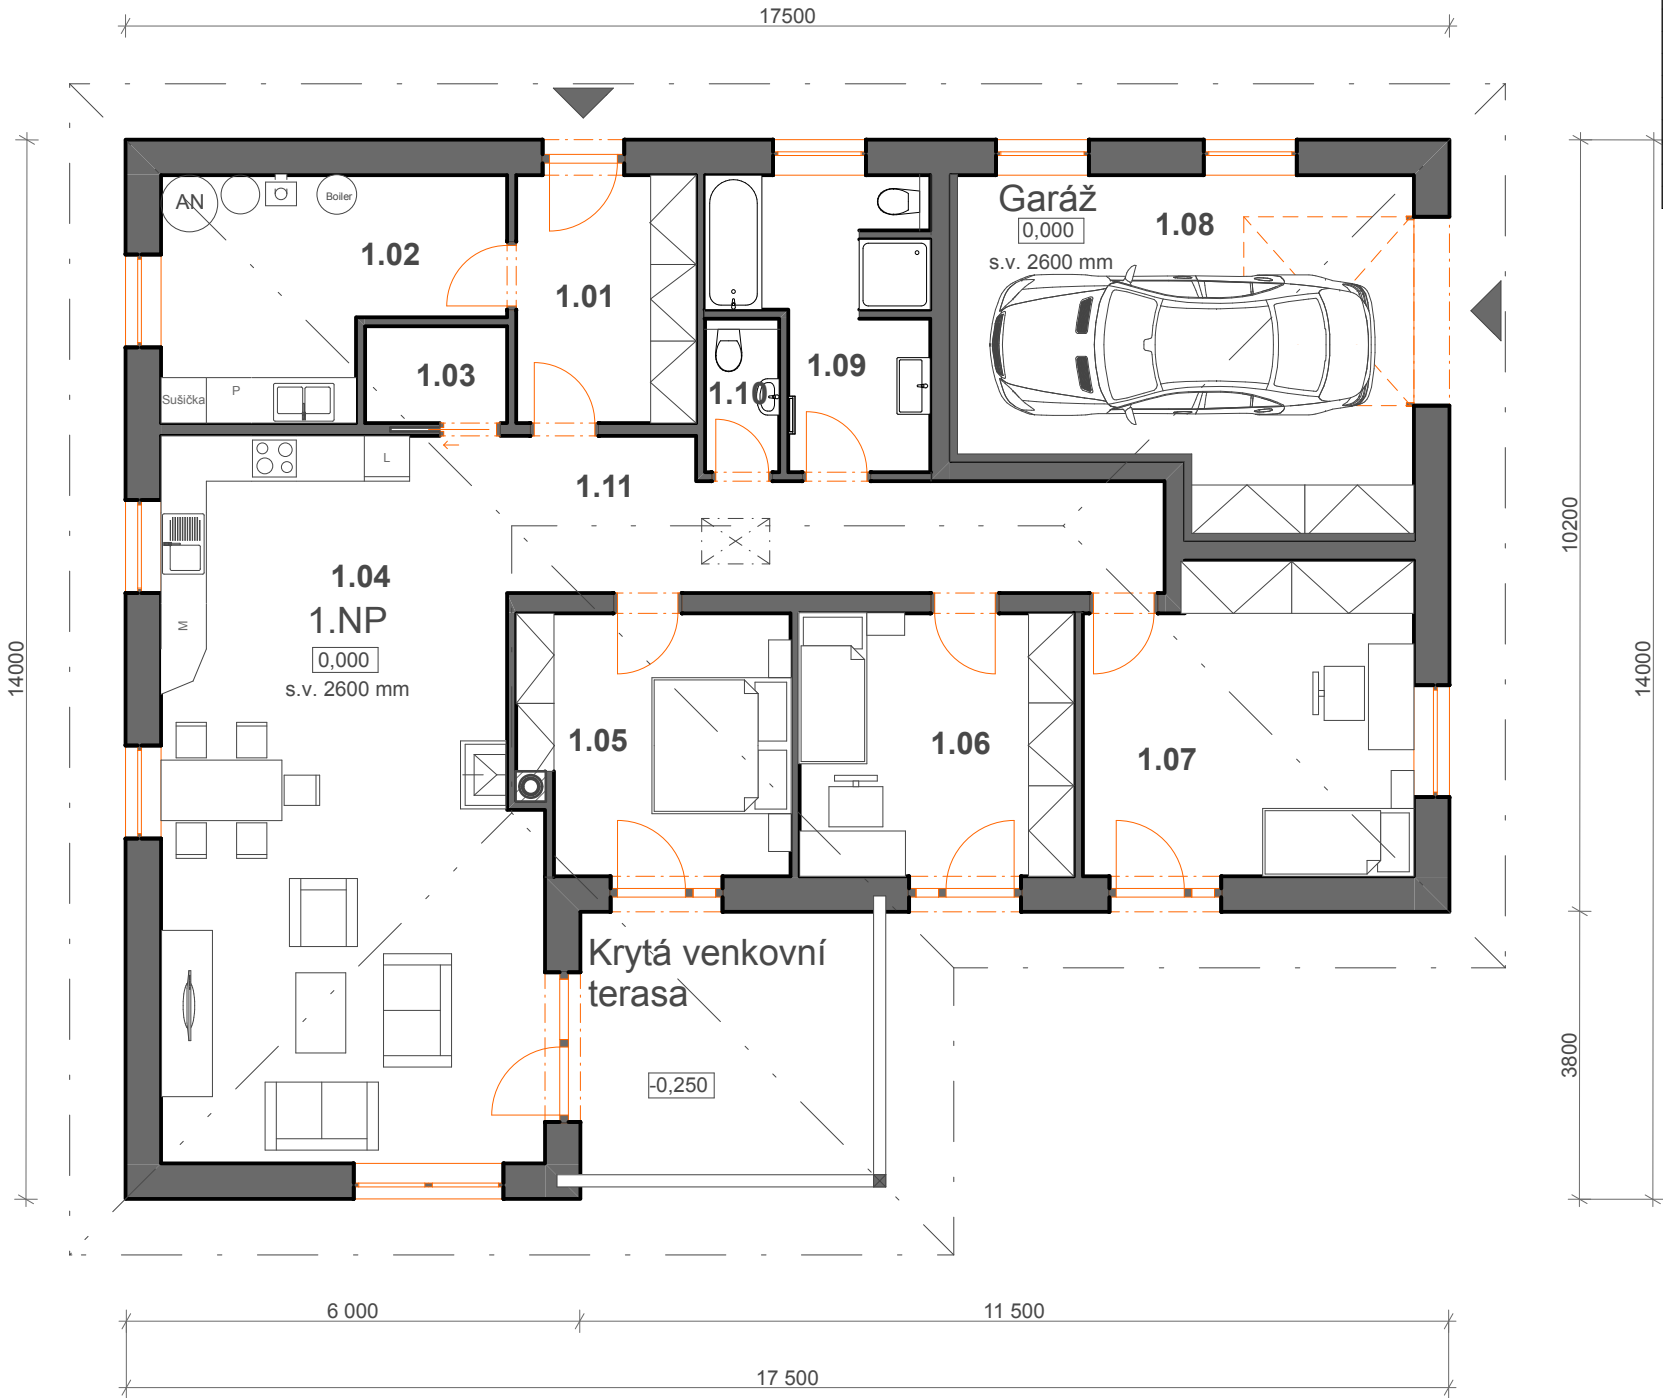

Tabulka místností 1.NP			
Č.	Název místnosti	Plocha (m2)	Nášílapná vrstva
1.01	Zádvěří	8,09	Keramická dlažba/ob...
1.02	Technická místnost	12,38	Keramická dlažba/ob...
1.03	Spíž	2,47	Keramická dlažba/ob...
1.04	Obývací pokoj + KK	46,72	Plovoucí podlaha
1.05	Ložnice	12,50	Plovoucí podlaha
1.06	Pokoj 1	13,00	Plovoucí podlaha
1.07	Pokoj 2	17,76	Plovoucí podlaha
1.08	Garáž	26,57	Keramická dlažba/ob...
1.09	Koupelna	9,29	Keramická dlažba/ob...
1.10	WC	2,05	Keramická dlažba/ob...
1.11	Chodba	14,55	Keramická dlažba/ob...
		165,38 m²	